



Friskrivningsklausul  
 Detta är en skiss och därför inte skalenlig

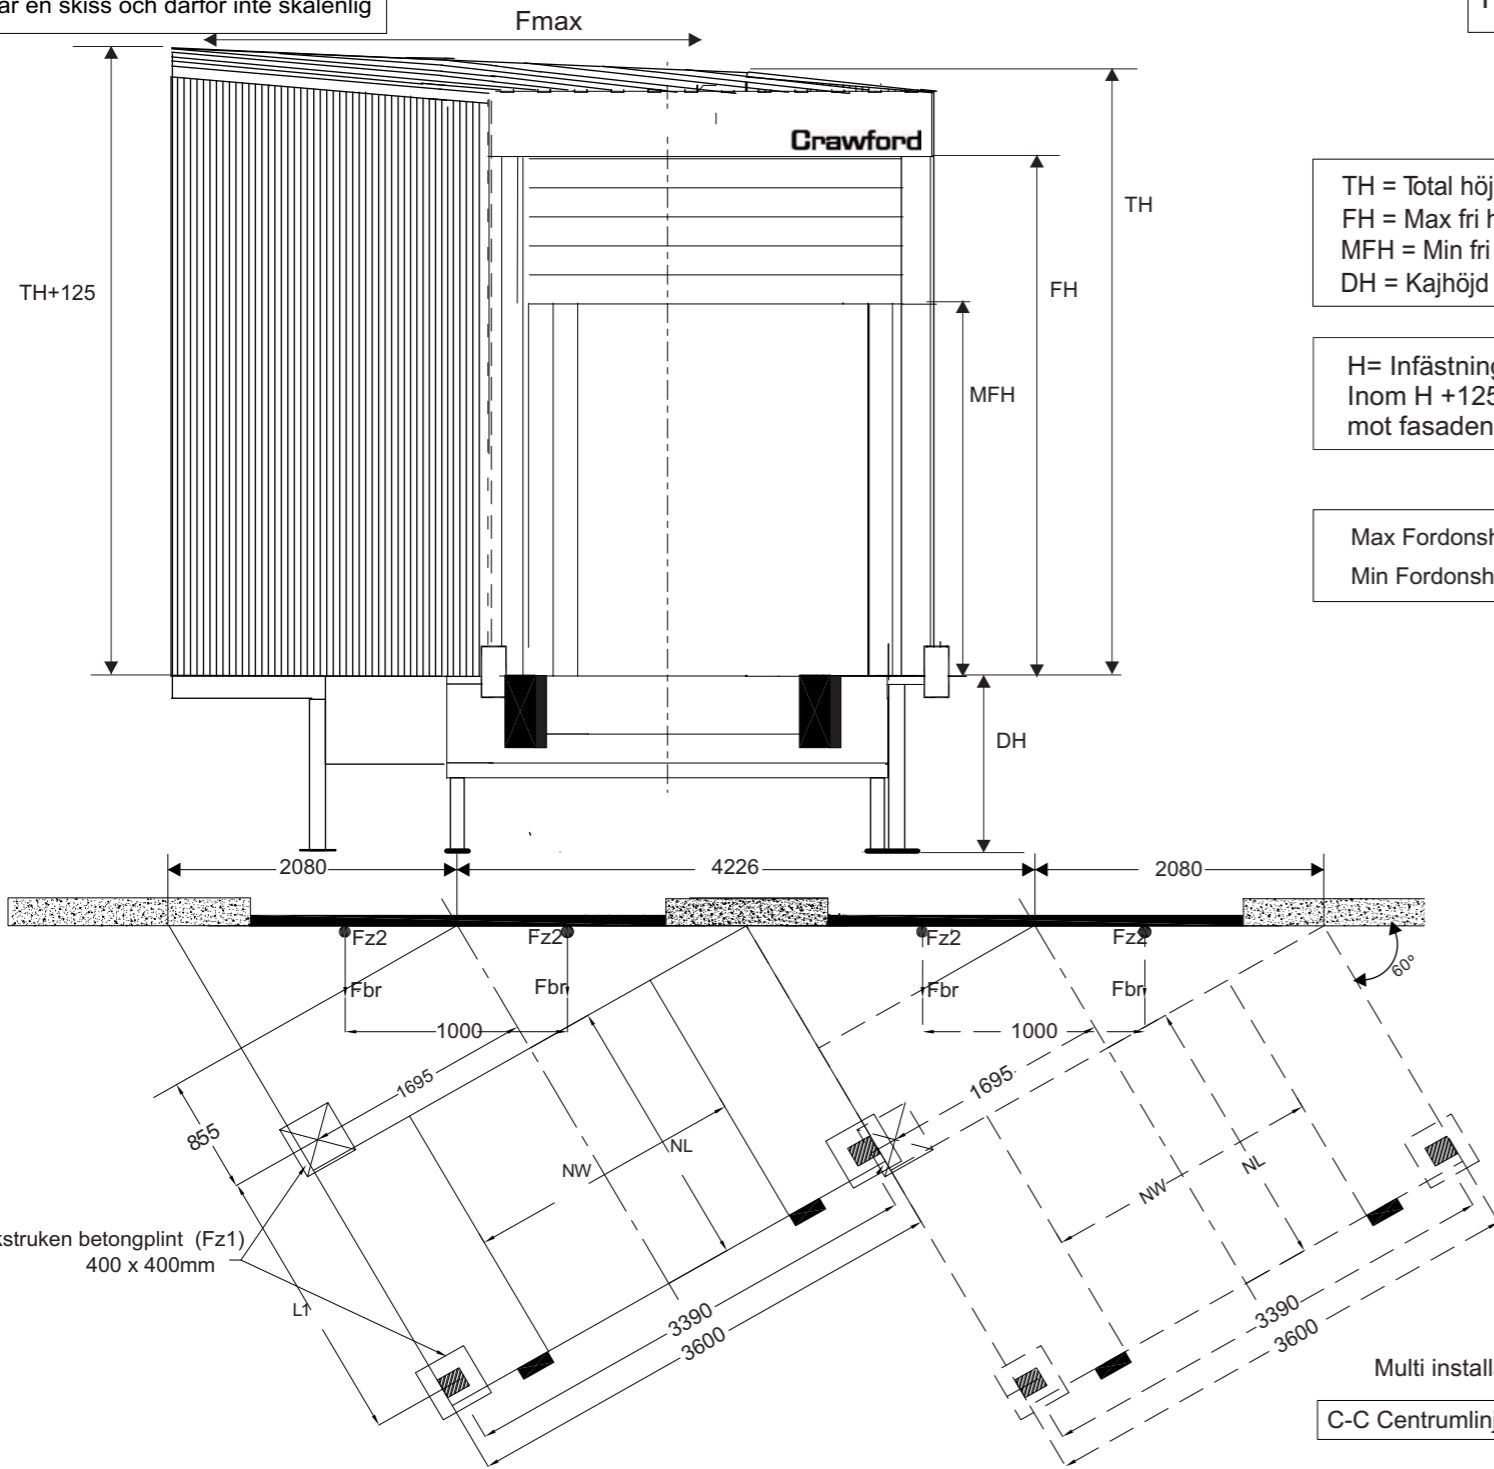

TH = Total höjd över kaj  
 FH = Max fri höjd över kaj  
 MFH = Min fri höjd över kaj  
 DH = Kajhöjd

H = Infästningsyta mot fasad  
 Inom H +125 följande taket  
 mot fasaden

Max Fordonshöjd = DH + FH  
 Min Fordonshöjd = DH + MFH

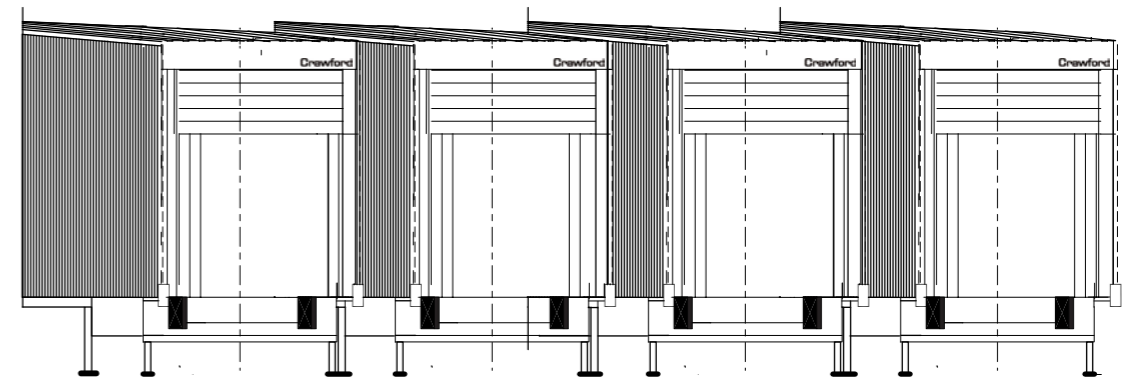

Multi installation

OBS! Information om övriga belastningar  
 infästningsytor och övriga mått.  
 Se skiss 12:55-5 och 12-71-2

	Plattformsformslängd( NL)		
	2000	2450	3000
L1 C-C plint	2040	2480	3040

Bredd Lastbrygga (NW)	
2000	2200

NL	2010			2450			3000		
FH	3600	3900	4100	3600	3900	4100	3600	3900	4100
TH	4230	4530	4730	4260	4560	4760	4295	4595	4795
H	4120	4420	4620	4150	4450	4650	4185	4485	4685
Fmax	3.02			3.70			4.57		

Fmax = max kraft (kN) vägginfästning

Kontaktman montage

Pos	Antal	Plattformsformslängd( NL)	Bredd lastbrygga( NW)	Kajhöjd( DH)	L1	FH	TH	MFH	A-mått +/-	Singel/multi	Antal sammanbyggda lasthus

Offert/Ordernummer	
Datum	
Ritad av	

Projekt:

Noteringar:



Crawford Sverige AB

Box 5087 426 05 Västra Frölunda  
 Tel. 031-7691200  
 Hemsida: www .crawfordsolutions.se