


Invändig vy av portöppning samt infästningsytor. Infästningsytor av stål min. Bredd 70mm. Infästningsytor av trä min. 90mm. Infästningsmaterial i byggnaden skall vara stadigt förankrat. Alternativt kan slät betong accepteras som infästningsyta.

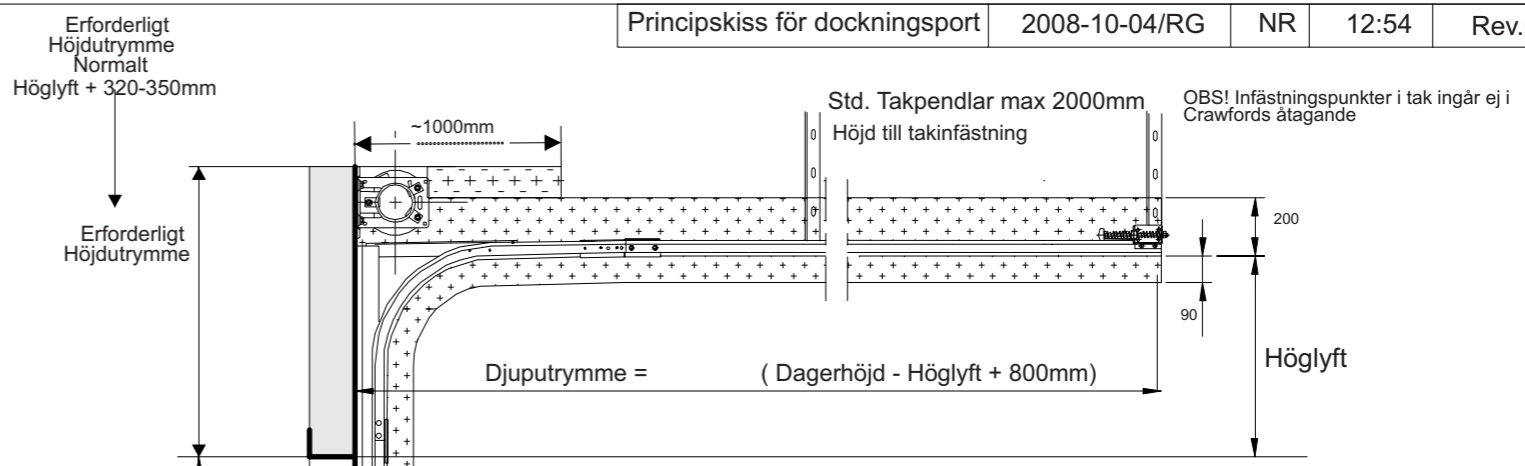


**OBS! Detta är en principskiss för dockningsport**  
**Placering höger/vänster, mått samt beslag och utrymmen**  
**Se infästningsskiss för gällande position.**

Fritt utrymme in i lokalen räknat från portomfattning

Fritt utrymme för port ovan öppning. Gäller hela området ovan porten inom angivet höjdutrymme samt minimum 120mm på var sida om portöppning från golv och hela vägen upp.

Friskrivningsklausul  
 Detta är en skiss och därför är den inte skalenlig

Elektrisk matning till eldrift:  
 \*) 3-fas 10 ampere med nolla krävs för lastbrygga.  
 Normalt användes samma elmatning till port och lastbrygga

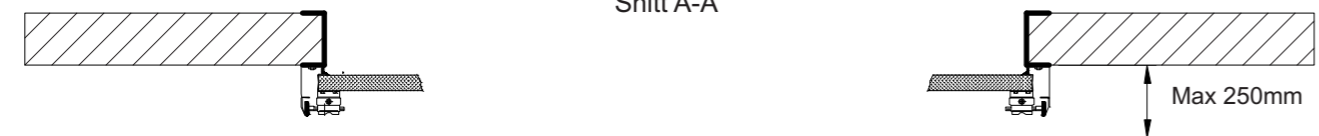

Kontaktman Crawford

Offert/Ordernummer	
Datum	
Ritad av	

Projekt:

Noteringar:



**Crawford Sverige AB**  
 Box 5087 426 05 Västra Frölunda  
 Tel. 031-7691200  
 Hemsida: [www.crawfordsolutions.se](http://www.crawfordsolutions.se)