
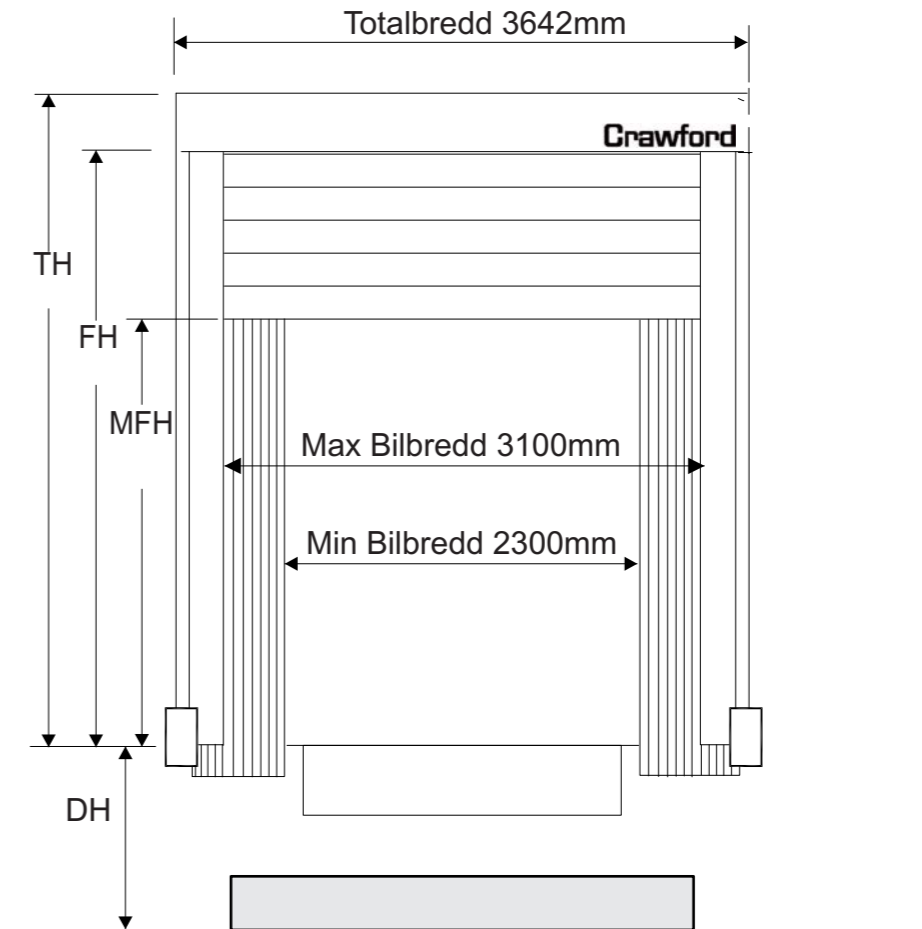


Infästningsområde för vädertätning  
Slät yta inom streckat område.  
Slätplåt min 2mm, alt. Trä eller betong.

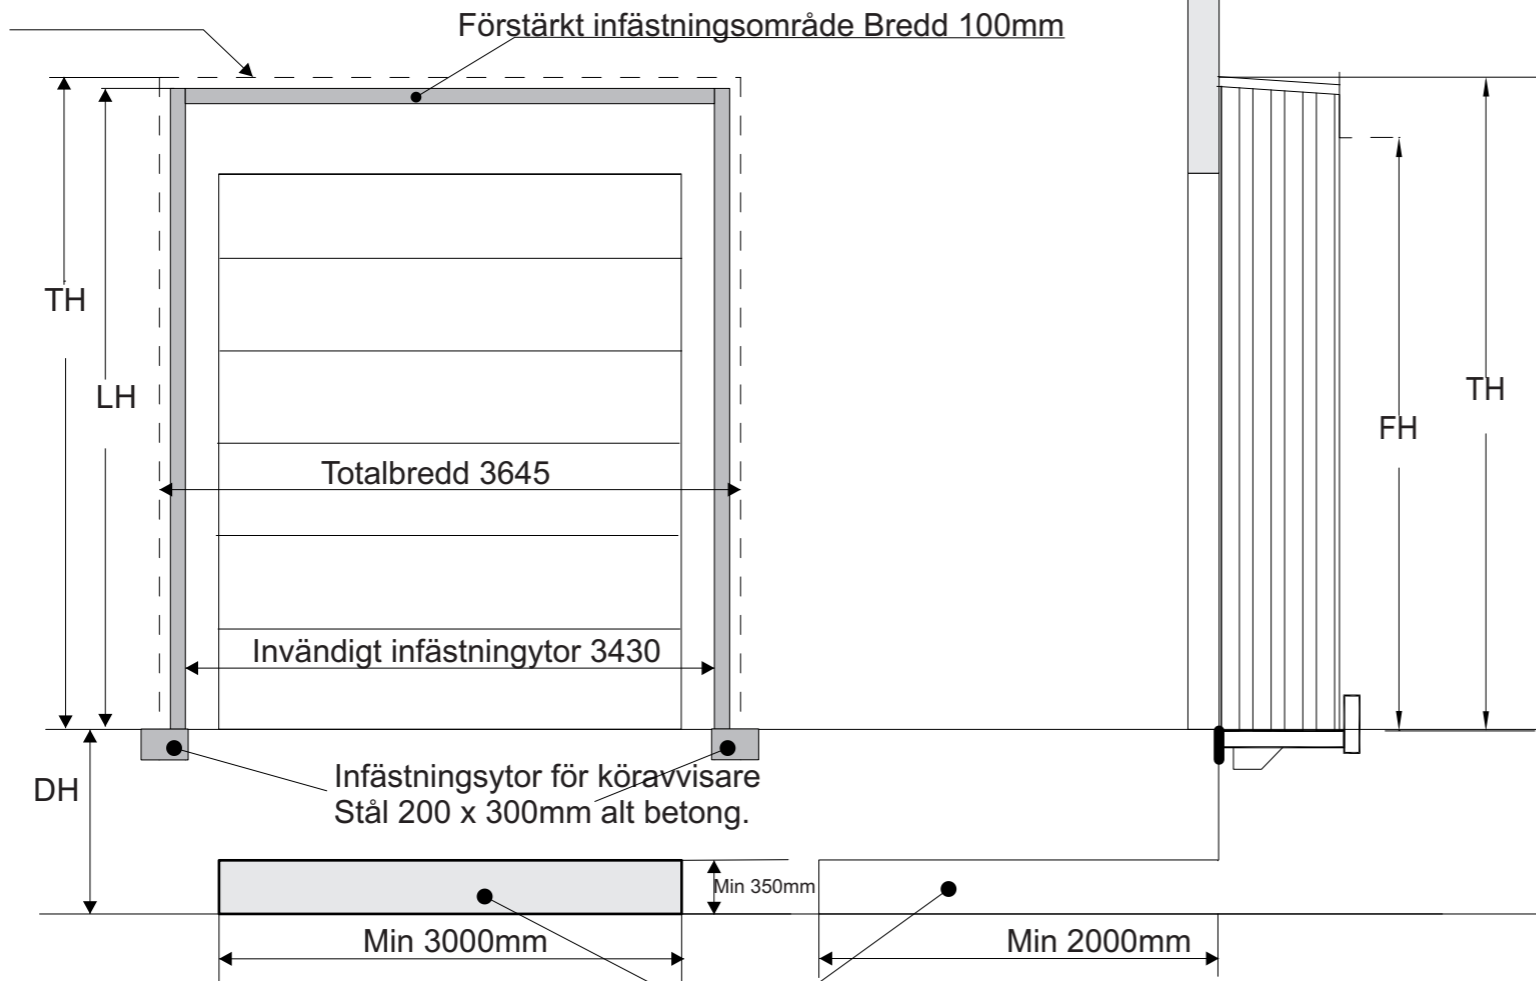

Max fordonshöjd = FH + DH  
Min fordonshöjd = MFH + DH

TH = Total höjd över kaj  
FH = Fri höjd över kaj  
MFH = Min fri höjd över kaj  
DH = Kajhöjd  
LH = Infästningshöjd mot fasad

Elmatning 230V avslutad med  
Säkerhetsbrytare placeras vid manöverskåp

Urtag för bakgavelhiss (rekommenderas)

Fri höjd över kaj (FH)	3300	3600	3900	4100
Totalhöjd (TH)	3755	4055	4355	4555
Överkant infästningyta (LH)	3725	4025	4325	4525

Friskrivningsklausul  
Detta är en skiss och därför är den inte skalenlig

Kontaktman montage

Pos	Antal	Fri höjd över kaj (FH)	Min fri höjd över kaj (MFH)	Totalhöjd (TH)	Överkant infästningyta (LH)	Kajhöjd (DH)

Offert/Ordernummer  
Datum

Projekt:

Noteringar:

Ritad av



**Crawford Sverige AB**  
Box 5087 426 05 Västra Frölunda  
Tel. 031-7691200  
Hemsida: [www.crawfordsolutions.se](http://www.crawfordsolutions.se)