
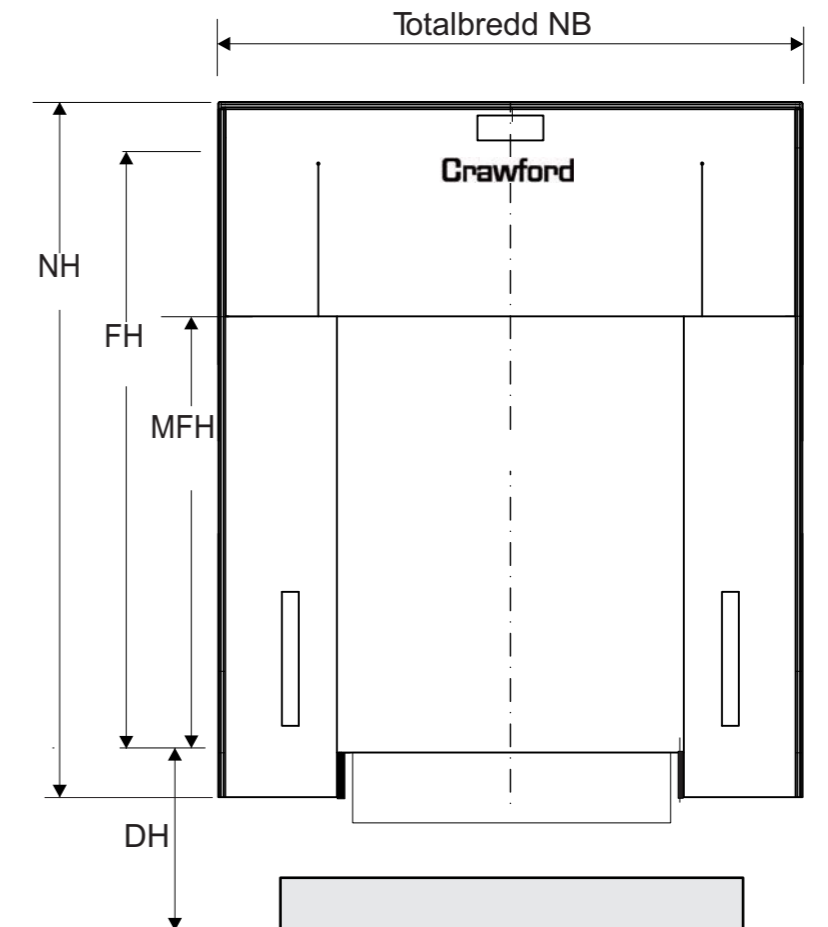


Infästningsområde för vädertätning
Slät yta inom streckat område.
Slätplåt min 2mm, alt. Trä eller betong.

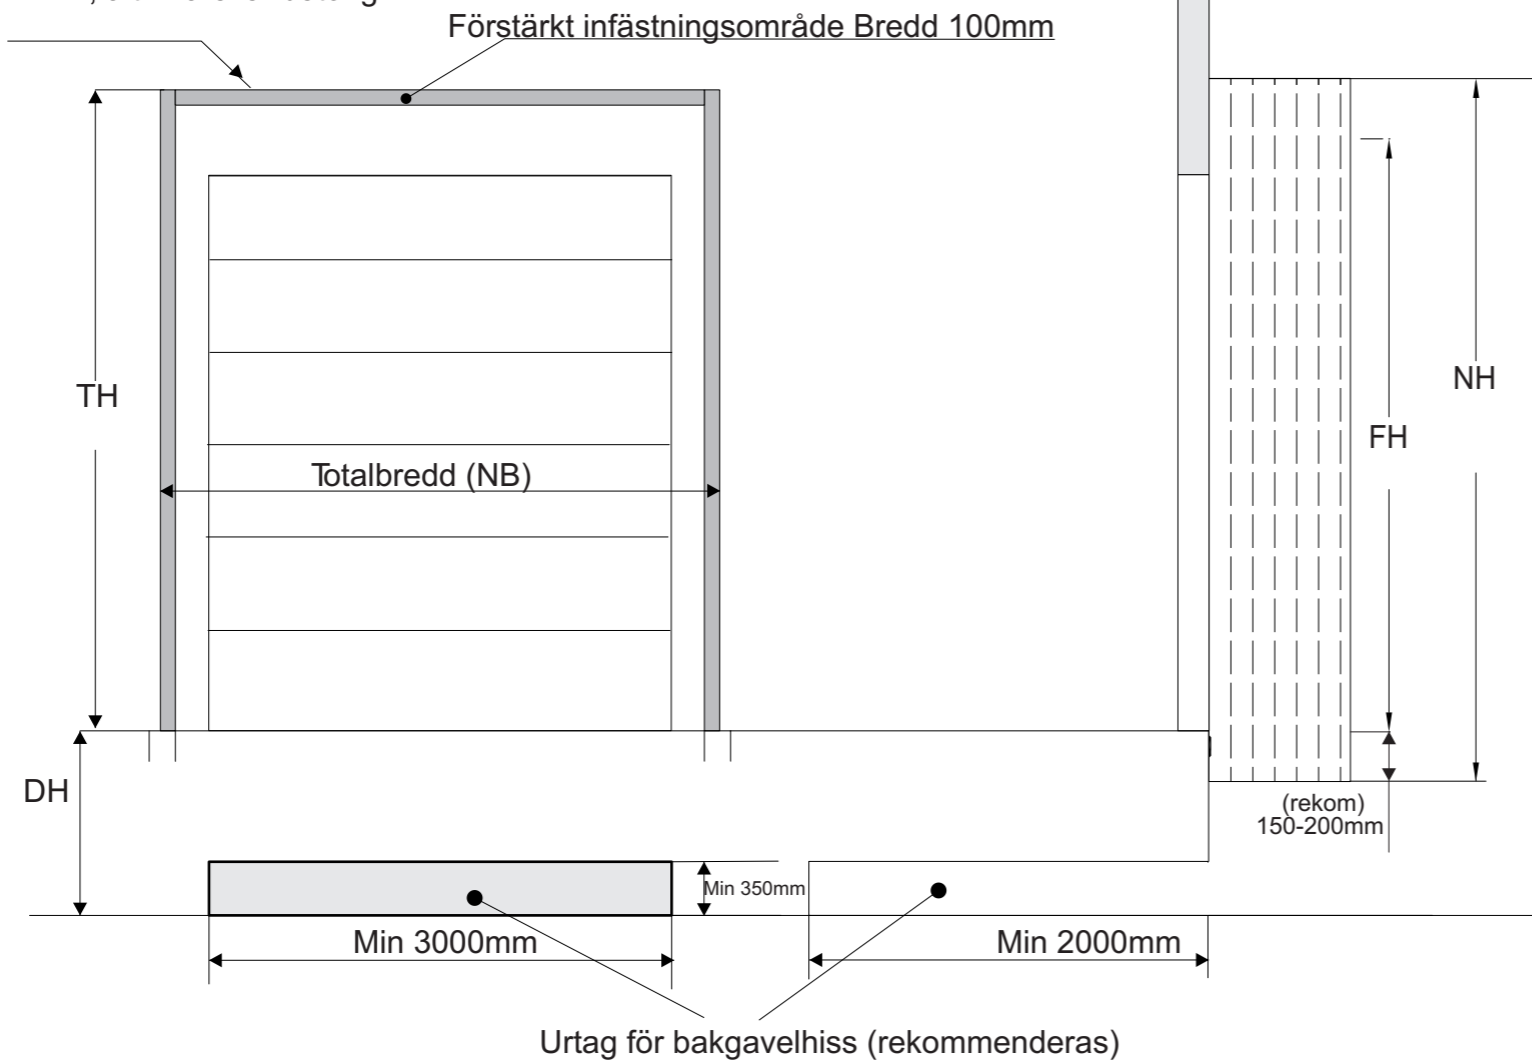

Max fordonshöjd = FH + DH
Min fordonshöjd = MFH + DH

TH = Total höjd över kaj
FH = Fri höjd över kaj
MFH = Min fri höjd över kaj
DH = Kajhöjd
LH = Infästningshöjd mot fasad

Friskrivningsklausul
Detta är en skiss och därför är den inte skalenlig

Kontaktman montage

Pos	Antal	Fri höjd över kaj (FH)	Min fri höjd över kaj (MFH)	Totalhöjd (NH)	Överkant infästningyta (TH)	Totalbredd (NB)	Kajhöjd (DH)

Offert/Ordernummer

Datum

Ritad av

Projekt:

Noteringar:



Crawford Sverige AB
Box 5087 426 05 Västra Frölunda
Tel. 031-7691200
Hemsida: www.crawfordsolutions.se