

Centrumstöd vid dagerbredd >3000mm


Erforderligt Höjdutrymme
Normalt 485/550mm

Erforderligt Höjdutrymme

Std. Takpendlar max 2000mm
Höjd till takinfästning från golv

OBS! Infästningspunkter i tak ingår ej i Crawfords åtagande

Invändig vy av portöppning samt infästningsytor.
Infästningsytor av stål min. Bredd 70mm.
Infästningsytor av trä min. 90mm.
Infästningsmaterial i byggnaden skall vara stadigt förankrat.
Alternativt kan slät betong accepteras som infästningsyta.

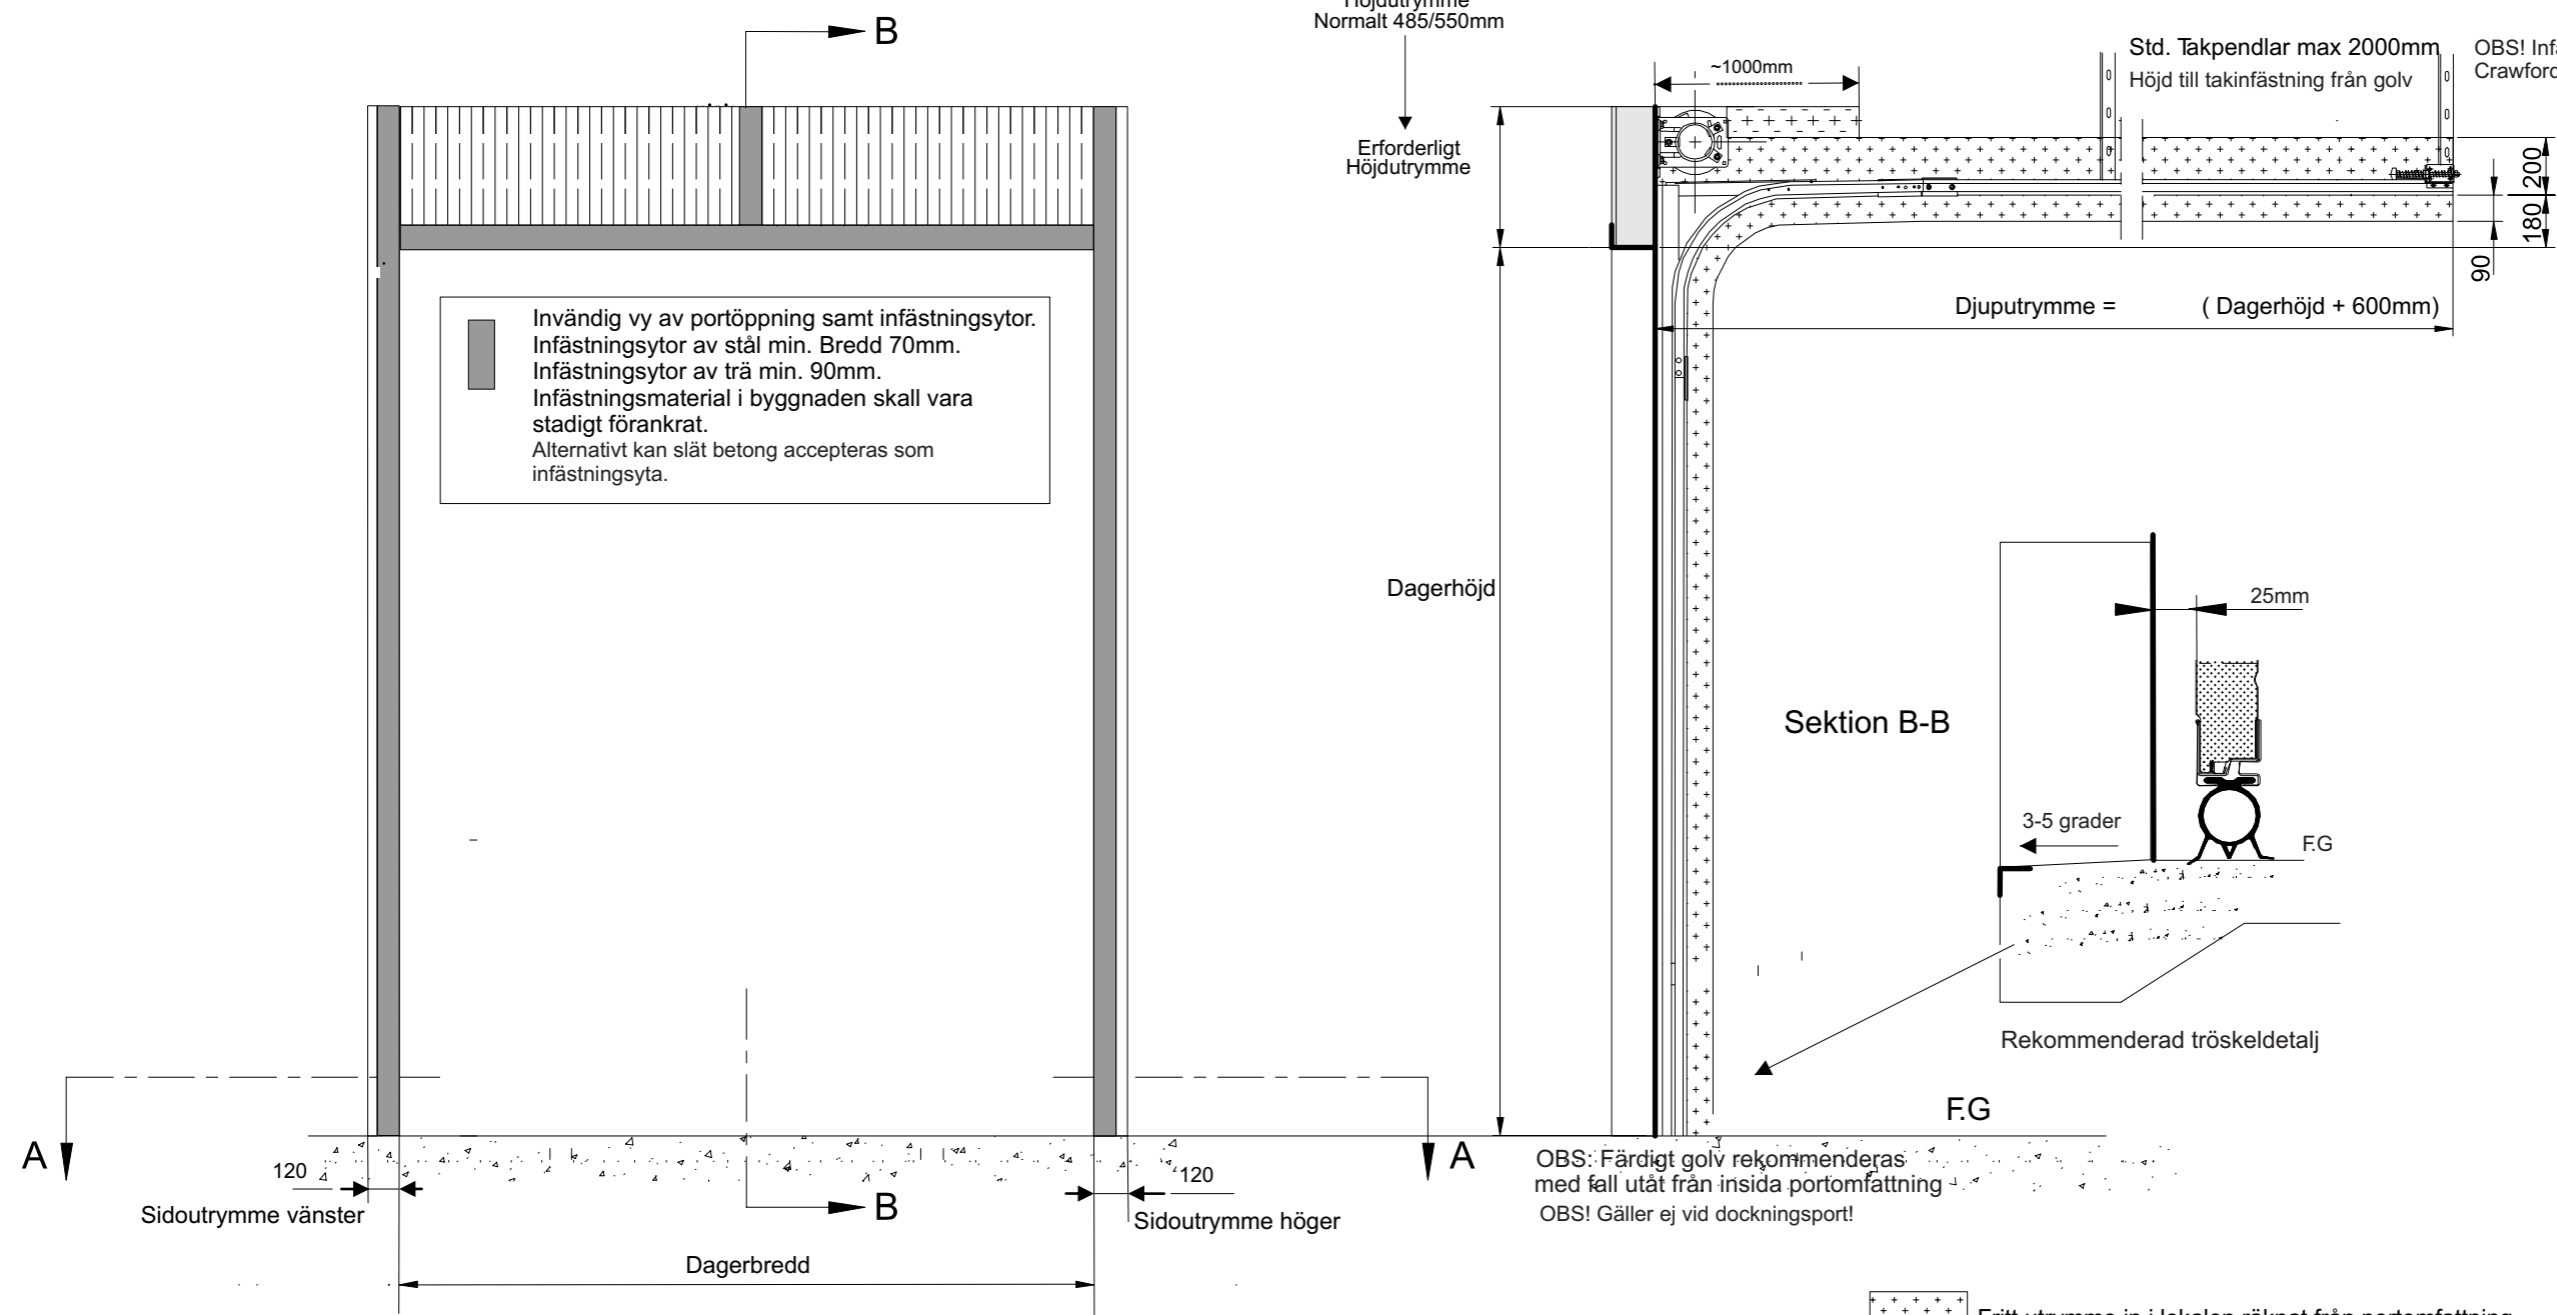

Fritt utrymme in i lokalen räknat från portomfattning

Fritt utrymme för port ovan öppning. Gäller hela området ovan porten inom angivet höjdutrymme samt minimum 120mm på var sida om portöppning från golv och hela vägen upp.

Friskrivningsklausul
Detta är en skiss och därför är den inte skalenlig

Snitt A-A



Kontaktman Crawford _____ Tel nr _____

Pos.	Antal	Dagerbredd	Dagerhöjd	Erf. Höjdutrymme	Djuputrymme	Sidoutrymme vä.	Sidoutrymme hö.	Höjd till takinfästning
						120	120	

Offert/Ordernummer	
Datum	
Ritad av	

Projekt: _____

Noteringar: _____



Crawford Sverige AB
Box5087 426 05 Västra Frölunda
Tel. 031-7691200
Hemsida: www.crawfordsolutions.se