
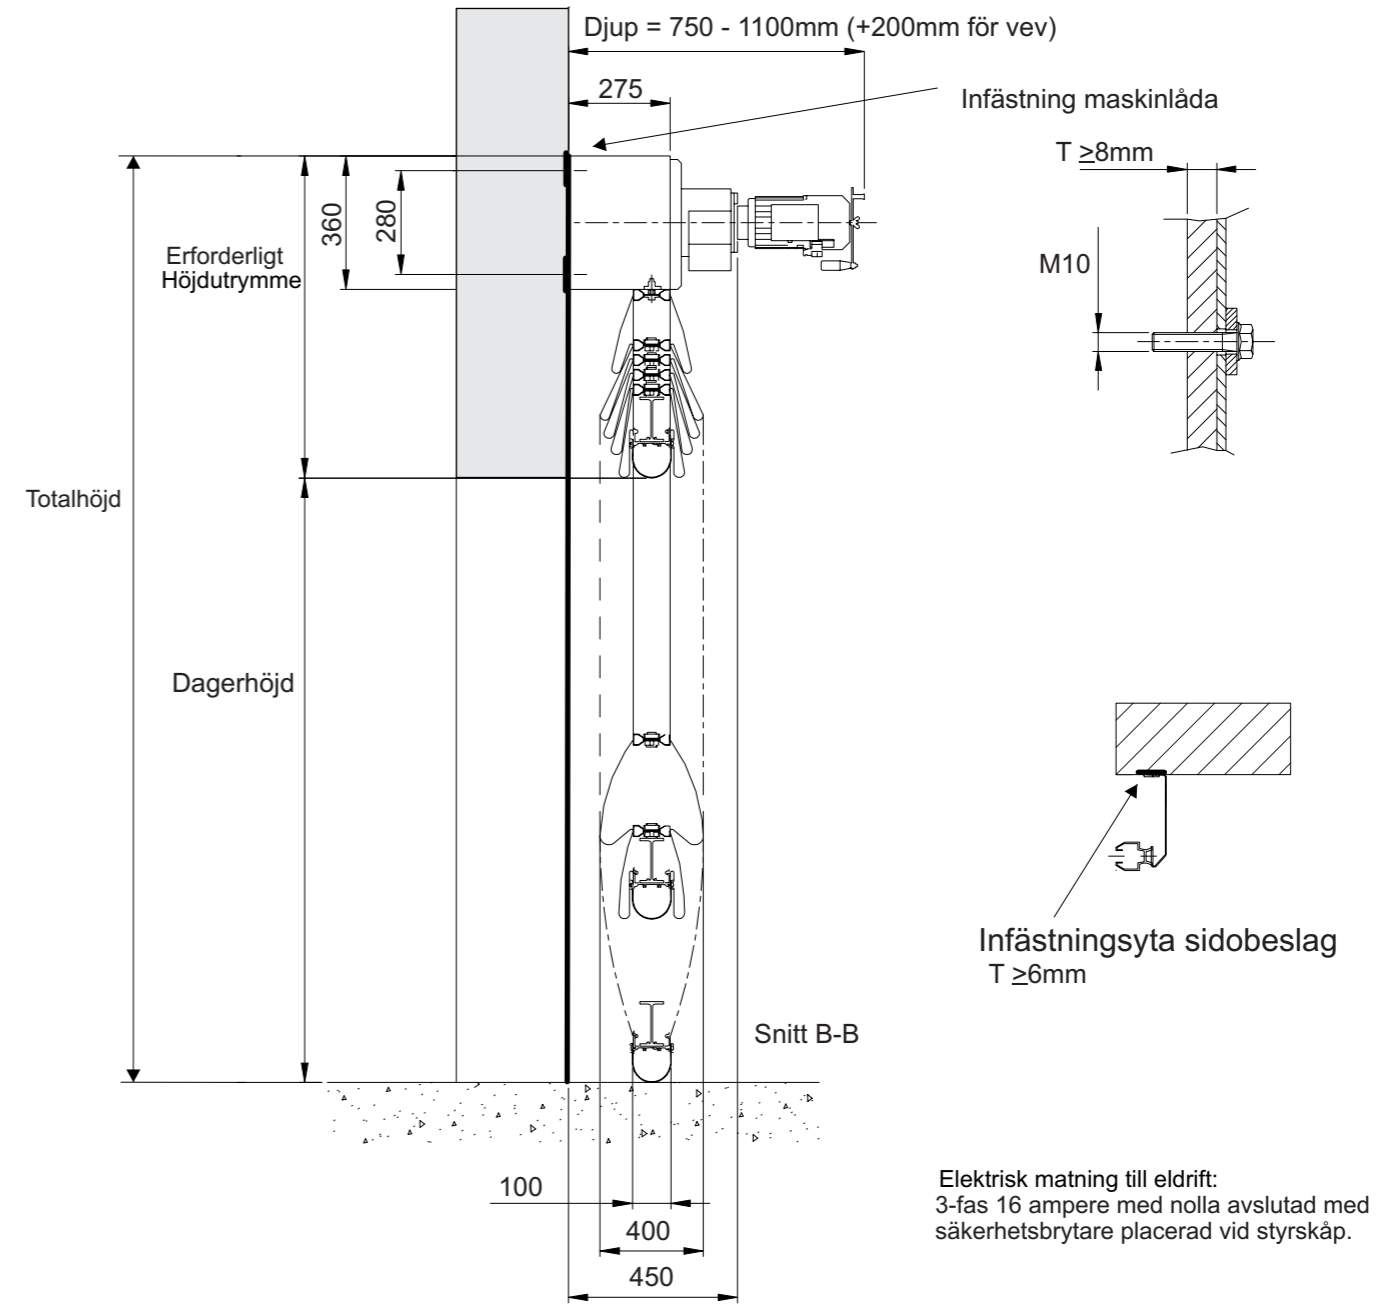


Totalhöjd = Dagerhöjd x 1,05 + 840mm

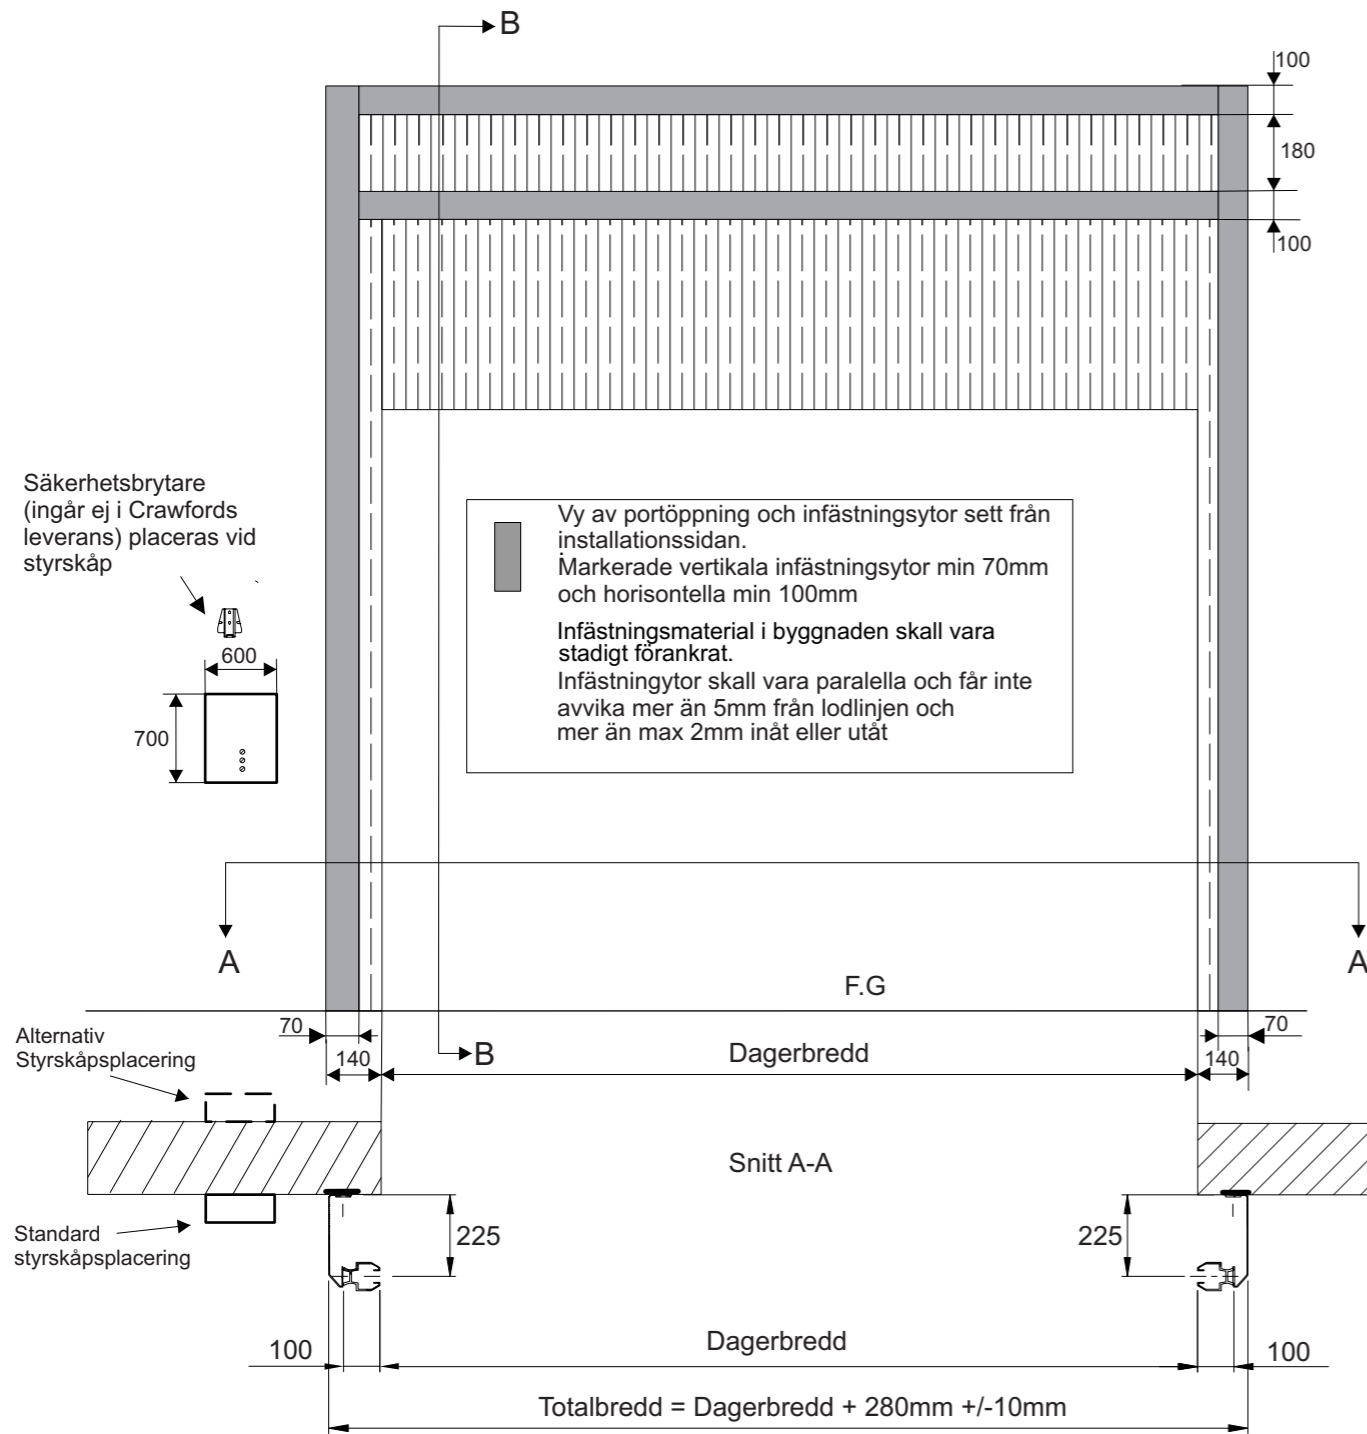

Friskrivningsklausul
 Detta är en skiss och därför är den inte skalenlig

Kontaktman Crawford

Pos	Antal	Dagerbredd	Dagerhöjd	Erf. Höjdutrymme	Totalhöjd	Sidoutrymme vä.	Sidoutrymme hö.	Styrskåpsplacering
						140	140	Standard Alternativ

Offert/Ordernummer

Datum

Ritad av

Projekt:

Noteringar:



Crawford Sverige AB

Box 5087 426 05 Västra Frölunda

Tel. 031-7691200

Hemsida: www.crawfordsolutions.se