


Totalhöjd = Dagerhöjd x 1,05 + 840mm

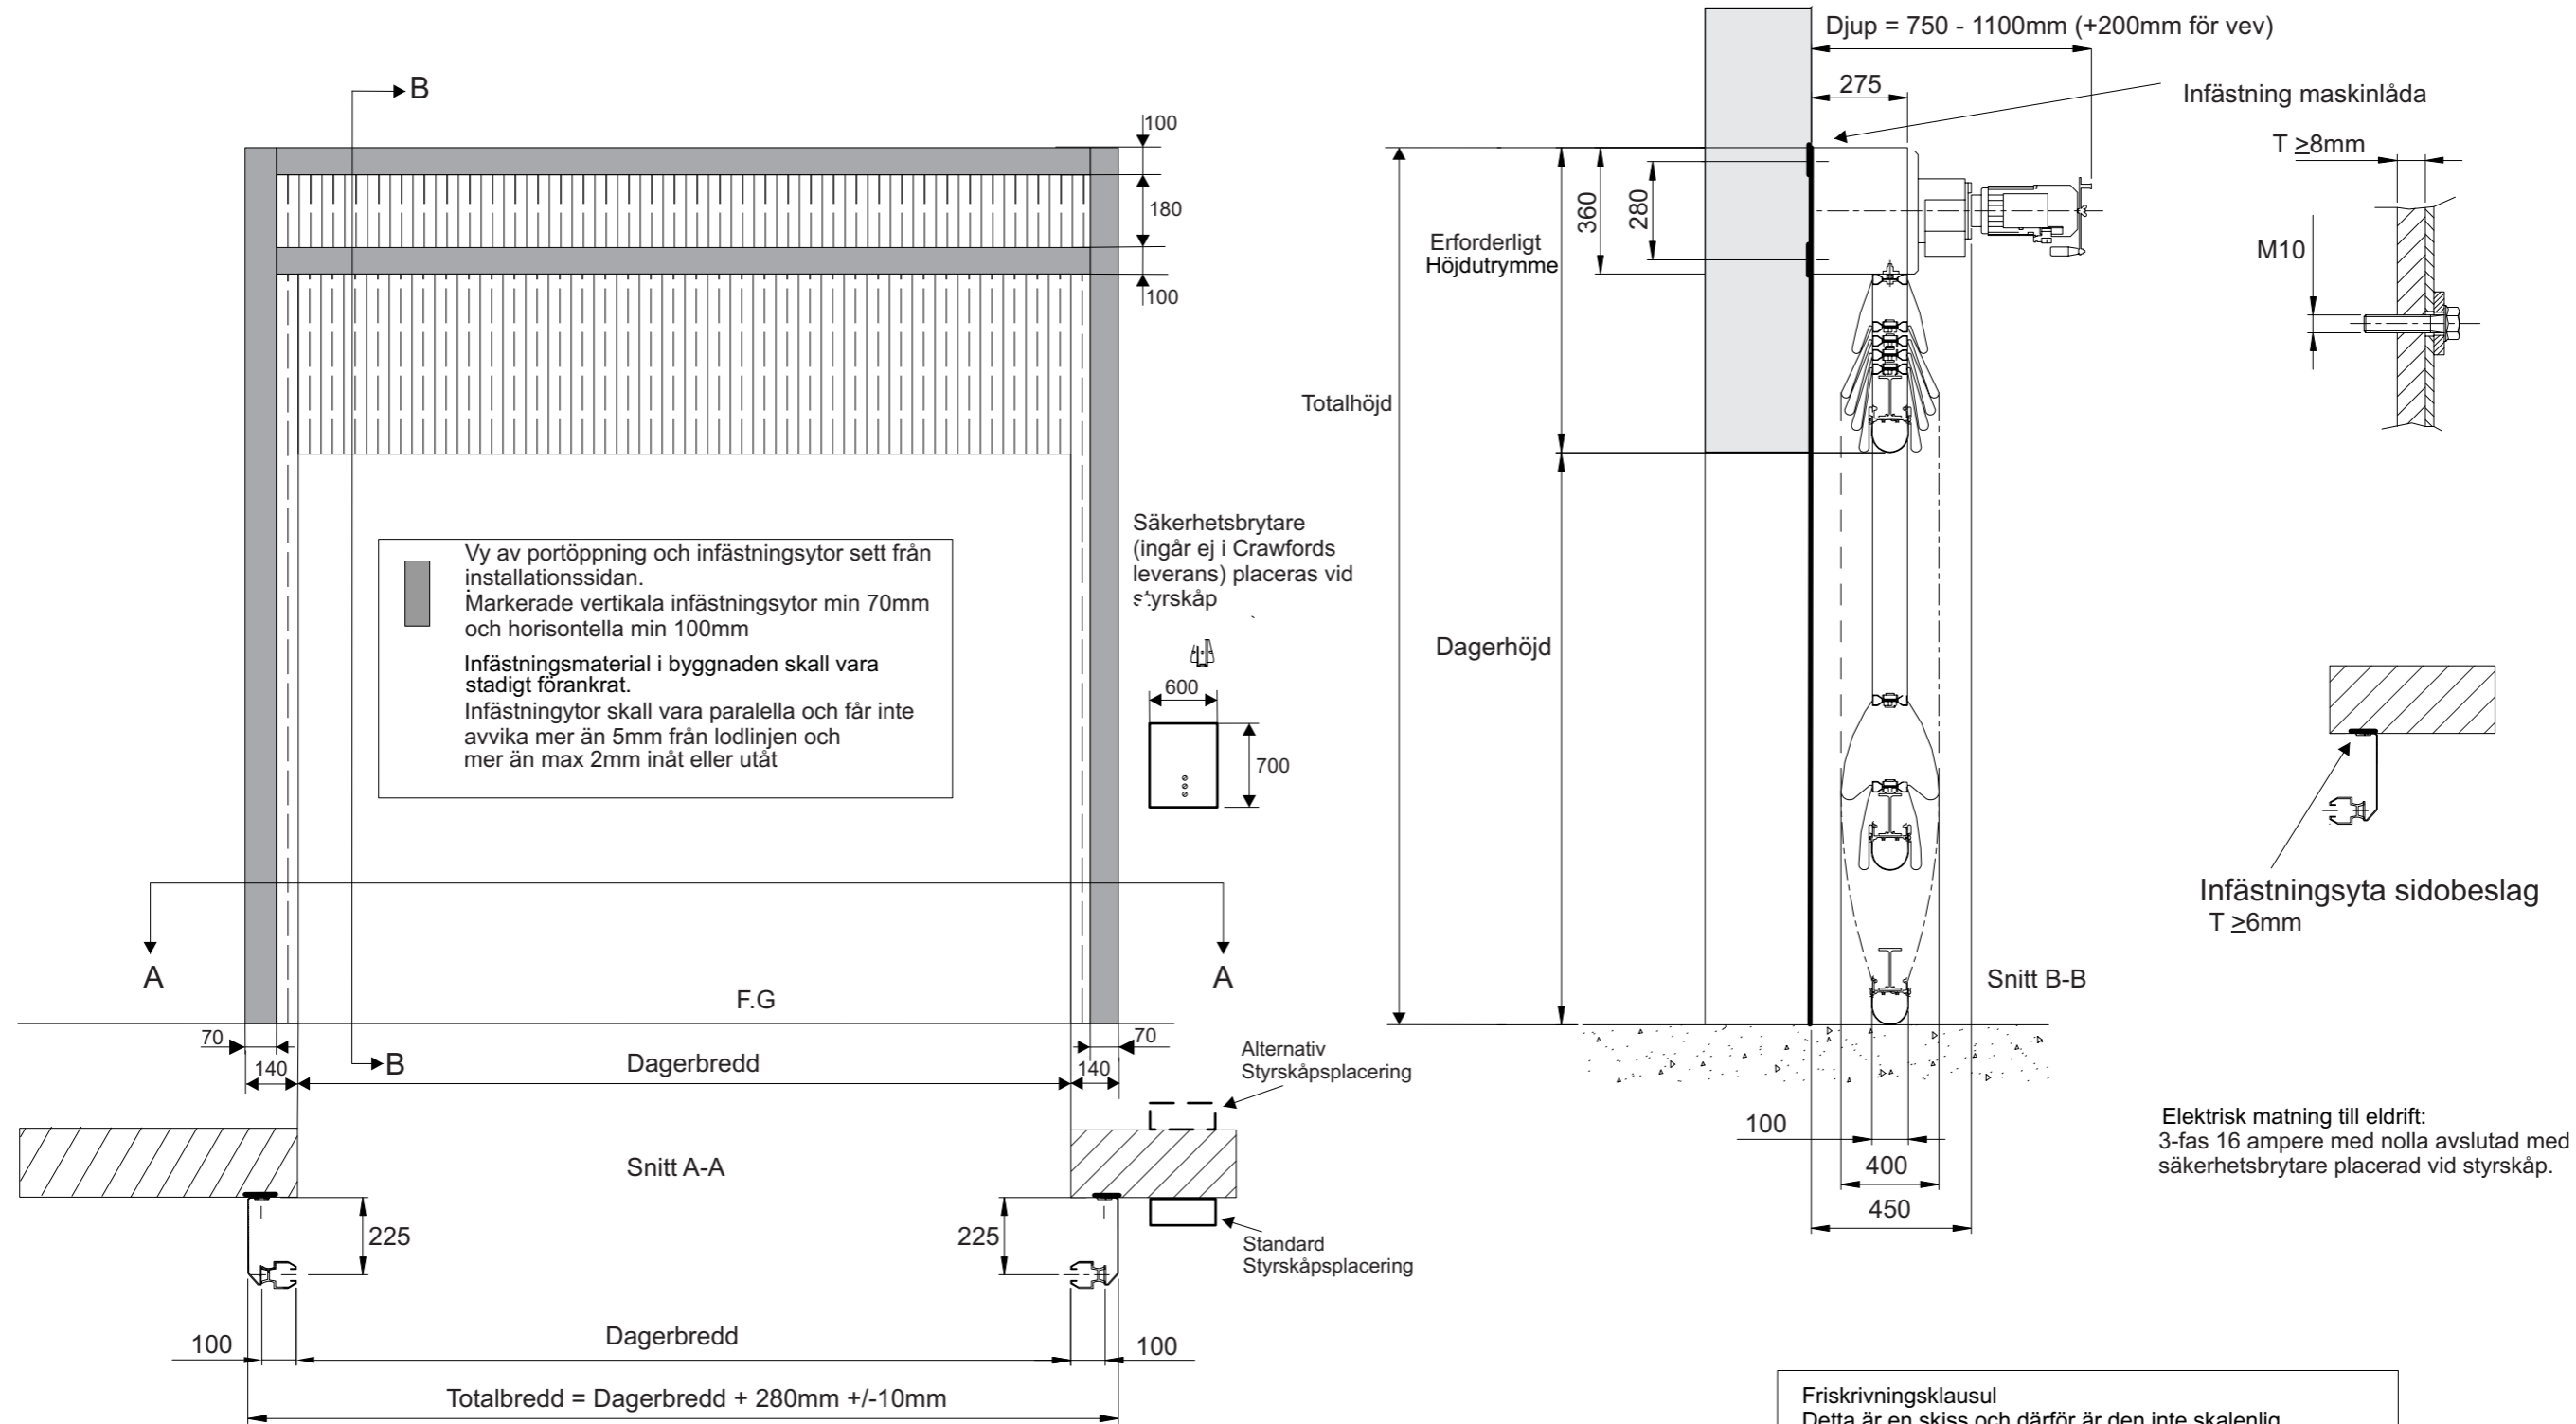

Kontaktman Crawford

Pos	Antal	Dagerbredd	Dagerhöjd	Erf. Höjdutrymme	Totalhöjd	Sidoutrymme vä.	Sidoutrymme hö.	Styrskaftsplacering	
						140	140	Standard	Alternativ

Offert/Ordernummer

Datum

Ritad av

Projekt:

Noteringar:



**Crawford Sverige AB**

Box 5087 426 05 Västra Frölunda

Tel. 031-7691200

Hemsida: [www.crawfordsolutions.se](http://www.crawfordsolutions.se)