
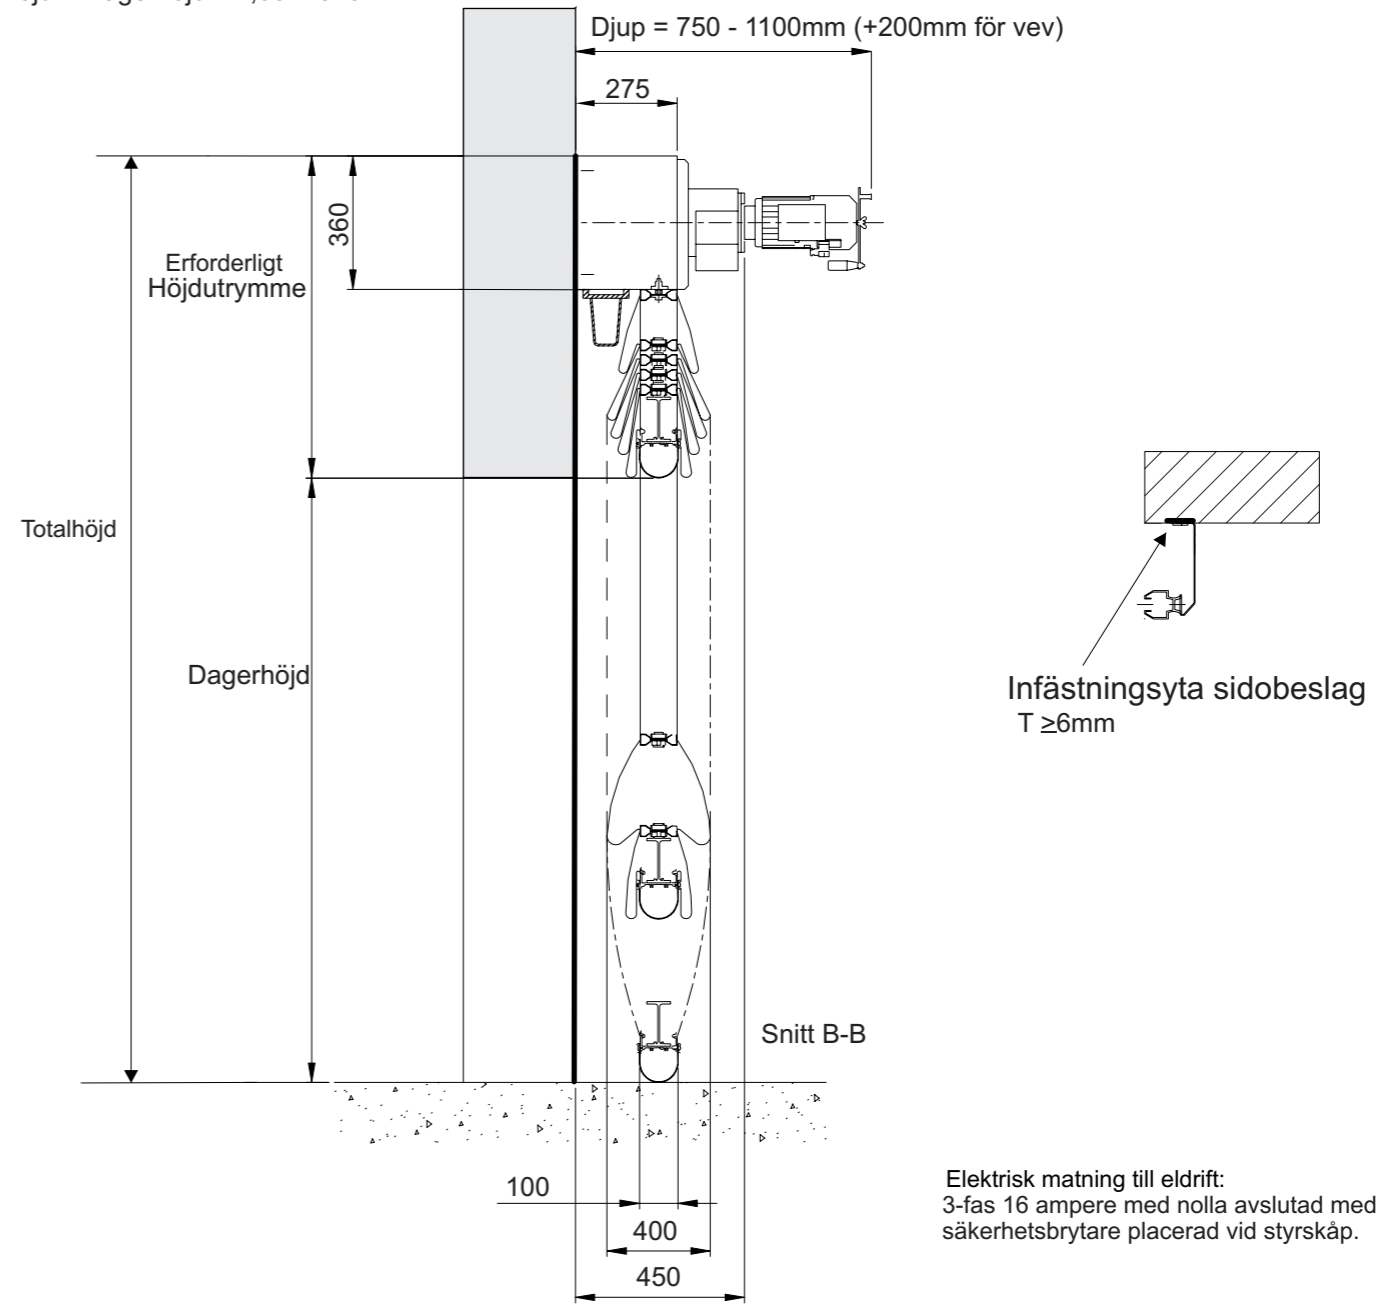


OBS! Denna infästning kan endast användas om porten är anpassad för fribärande installation!

Totalhöjd = Dagerhöjd x 1,05 + 840mm

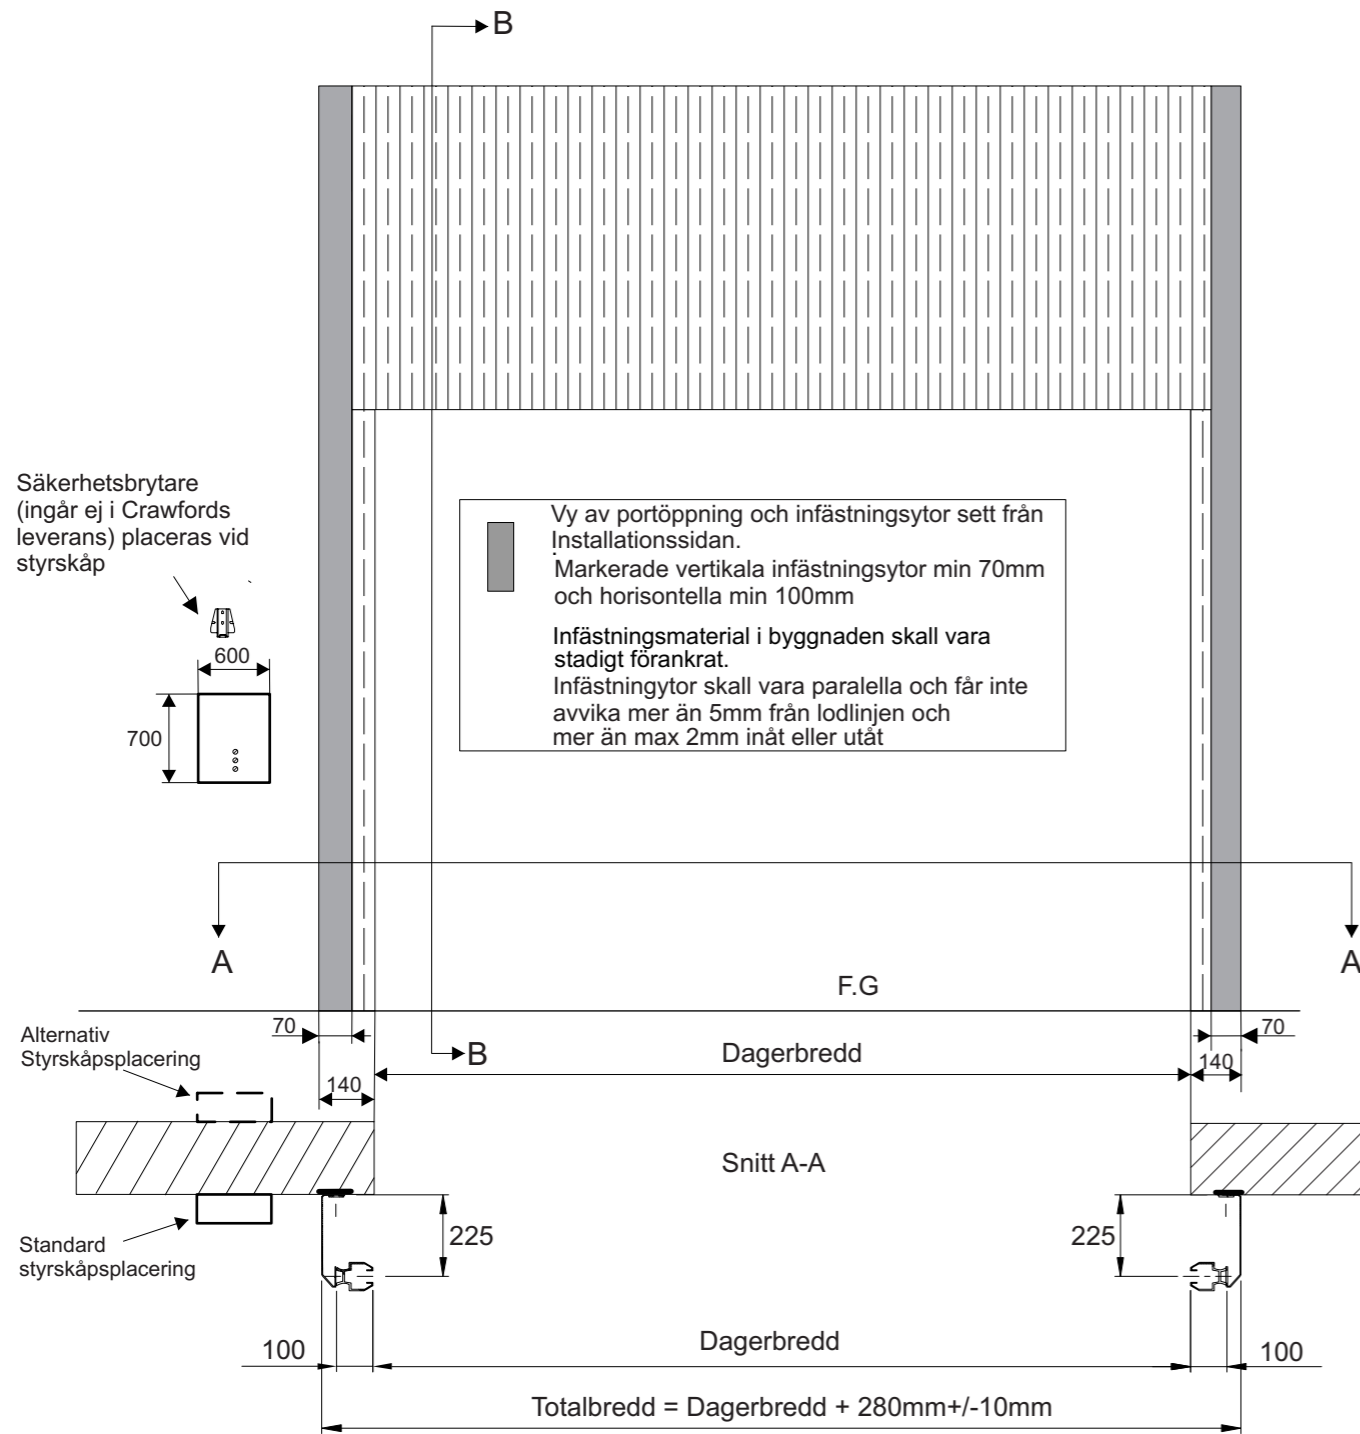

Friskrivningsklausul
 Detta är en skiss och därför är den inte skalenlig

Kontaktman Crawford

Pos	Antal	Dagerbredd	Dagerhöjd	Erf. Höjdutrymme	Totalhöjd	Sidoutrymme vä.	Sidoutrymme hö.	Styrskåpsplacering	
						140	140	Standard	Alternativ

Offert/Ordernummer	
Datum	
Ritad av	

Projekt:

Noteringar:



Crawford Sverige AB
 Box 5087 426 05 Västra Frölunda
 Tel. 031-7691200
 Hemsida: www.crawfordsolutions.se