


Töthöjd = Dagerhöjd + Erforderligt höjdutrymme

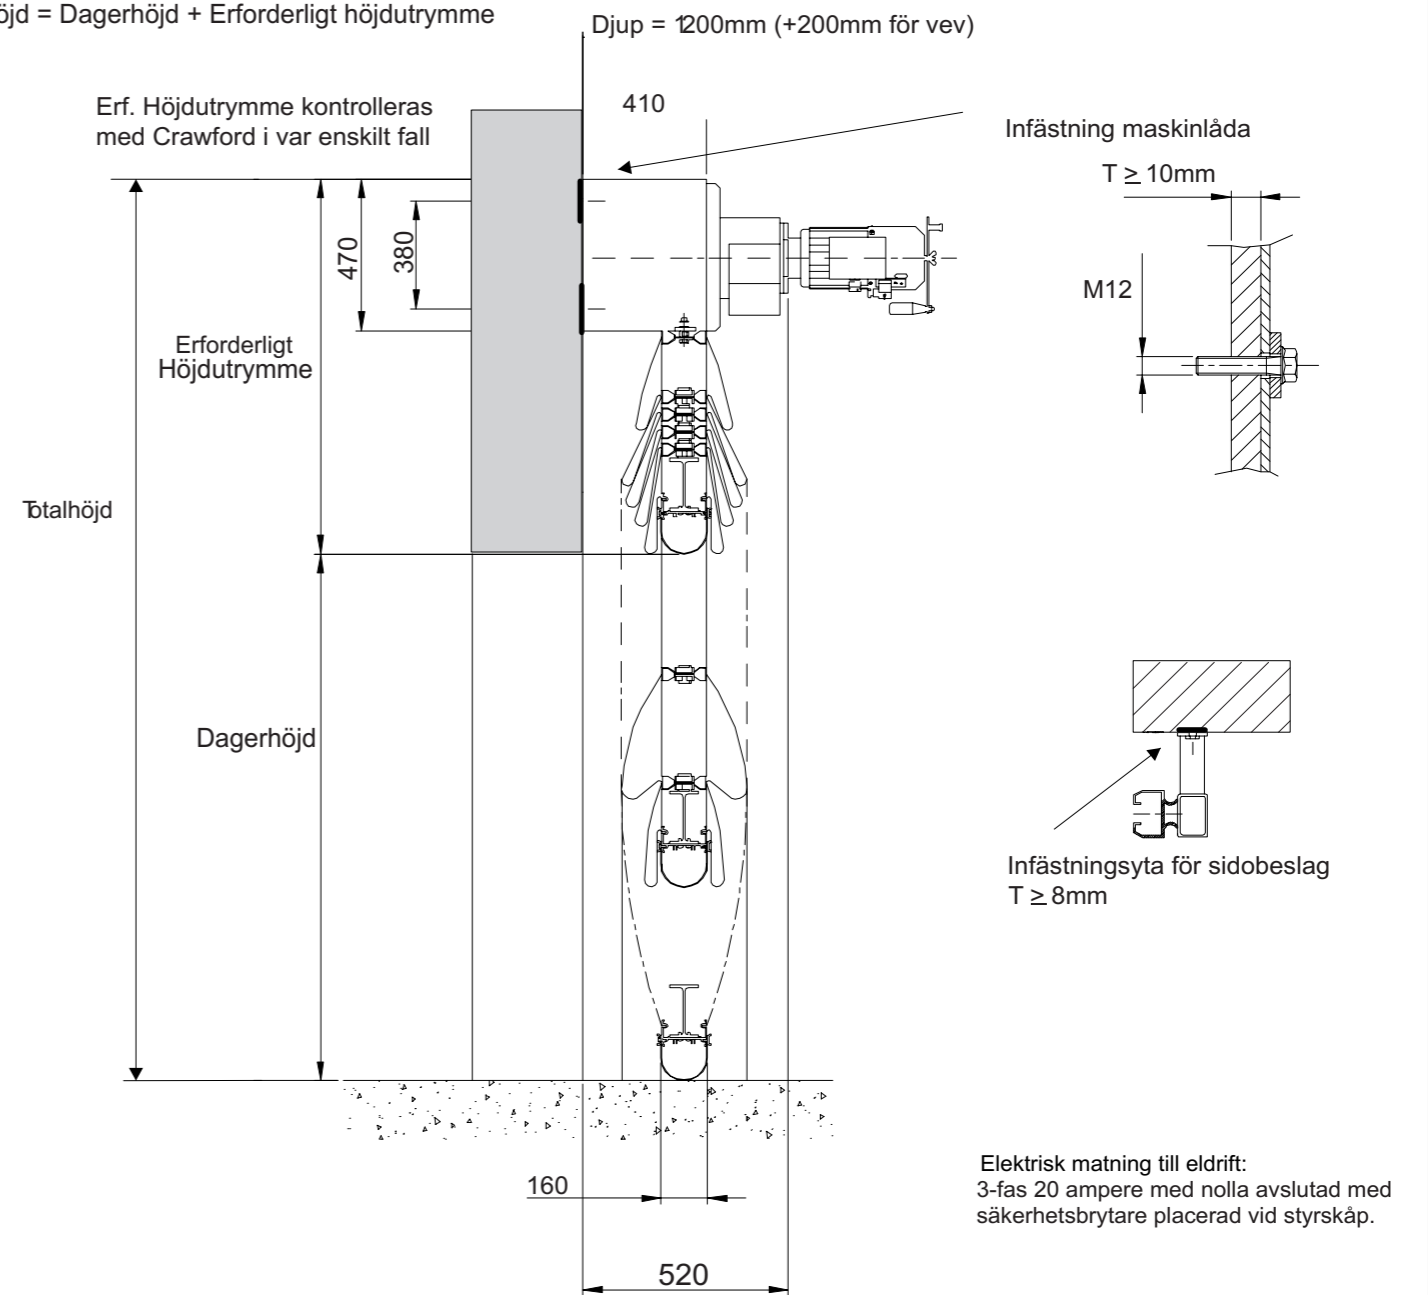

Friskrivningsklausul  
Detta är en skiss och därför är den inte skalenlig

Kontaktman Crawford

Pos	Antal	Dagerbredd	Dagerhöjd	Erf. Höjdutrymme	Töthöjd	Sidoutrymme vä.	Sidoutrymme hö.	Styrskåpsplacering
						200	200	Standard Alternativ

Offert/Ordernummer	
Datum	
Ritad av	

Projekt:

Noteringar:



**Crawford Sverige AB**  
 Box 5087 426 05 Västra Frölunda  
 Tel. 031-7691200  
 Hemsida: www.crawfordsolutions.se