


Totalt erforderligt utrymme =
 Totalhöjd (Dagerhöjd + Erforderligt höjdutrymme) + 360mm för extra supportbalk ovan maskinlåda

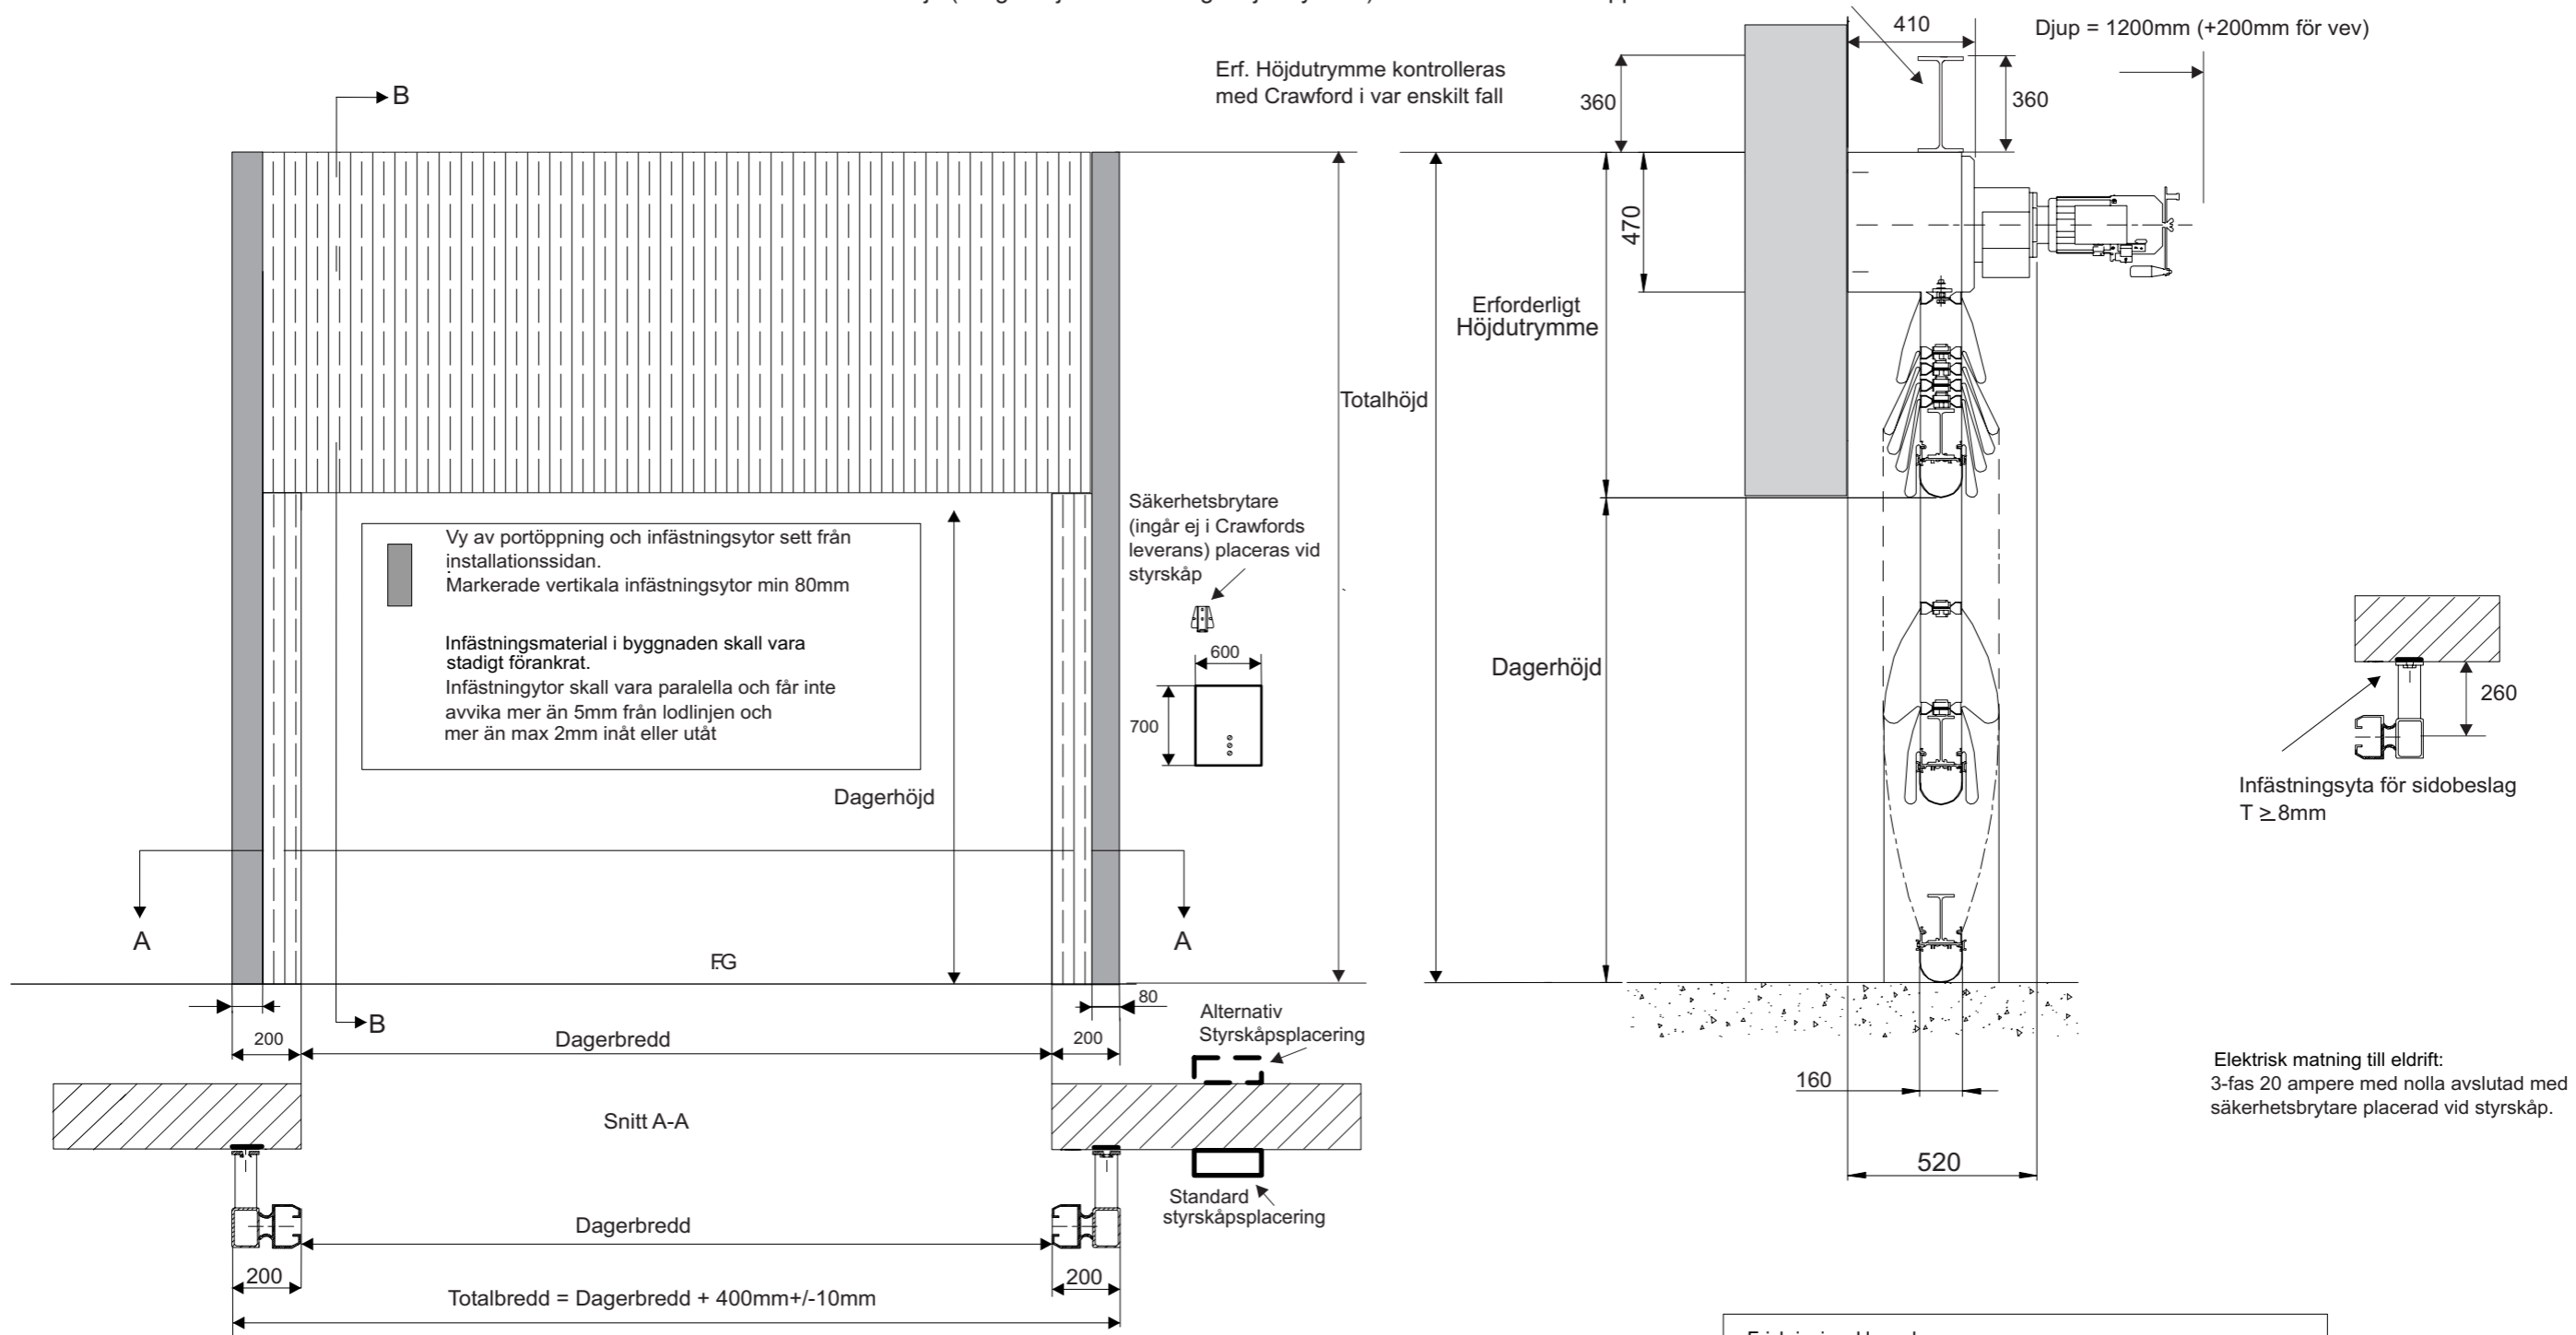

Friskrivningsklausul
 Detta är en skiss och därför är den inte skalenlig

Kontaktman Crawford

Pos	Antal	Dagerbredd	Dagerhöjd	Erf. Höjdutrymme	Totalhöjd	Sidoutrymme vä.	Sidoutrymme hö.	Styrskåpsplacering
						200	200	Standard Alternativ

Offert/Ordernummer

Datum

Ritad av

Projekt:

Noteringar: OBS! 360mm extra höjdutrymme krävs förutom totalhöjden för porten



Crawford Sverige AB
 Box 5087 426 05 Västra Frölunda
 Tel. 031-7691200
 Hemsida: www.crawfordsolutions.se